




- LEYENDA**
- PUERTAS
 - ◀ MERCANCIAS
 - ◀ PEATONALES
 - ◀ COMUNICACION INTERIOR Y EMERGENCIA
 - BOCA DE INCENDIOS
 - COLUMNAS
 - COMUNICACIONES
 - △ CUADROS DE LUCES

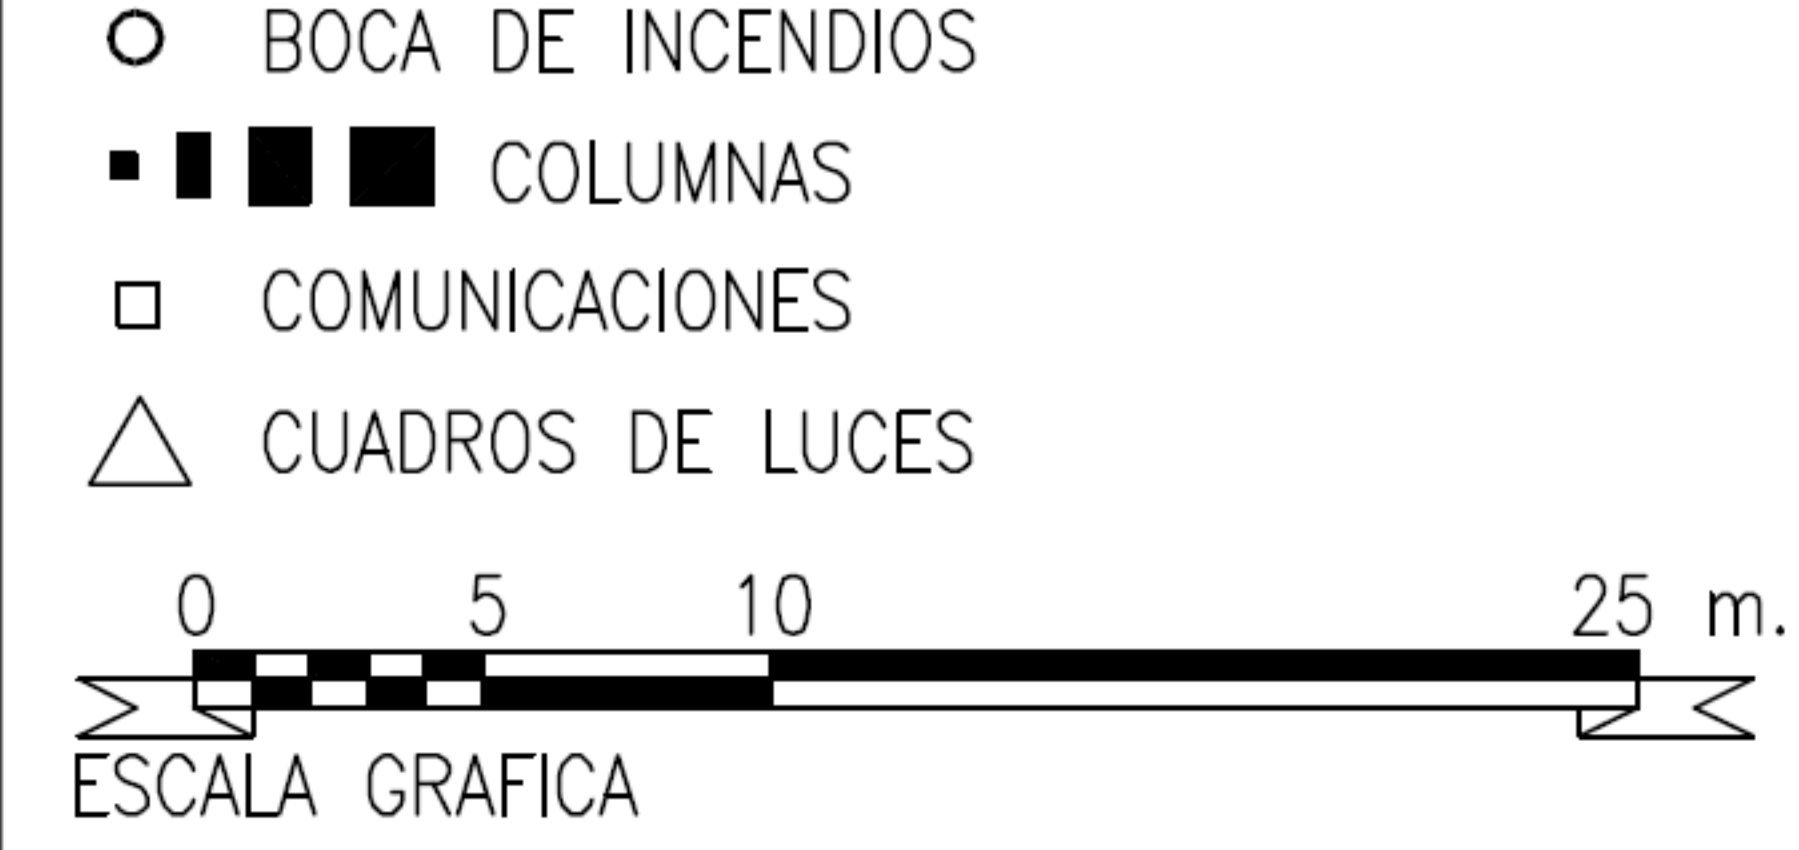

FERIA DE ZARAGOZA
DEPARTAMENTO TECNICO
 Teléfono 976 76 47 00
 E-mail: info@feriazaragoza.es

PLANO N°
 3484-56
ESCALA
 1:500

FIGAN/2021
 21-24/09/2021
PABELLÓN 6
DISTRIBUCION STANDS

Dibujado J. Espuelas
 Comprobado _____
FECHA: 01.06.2020
 Actualizado: 25.08.2021